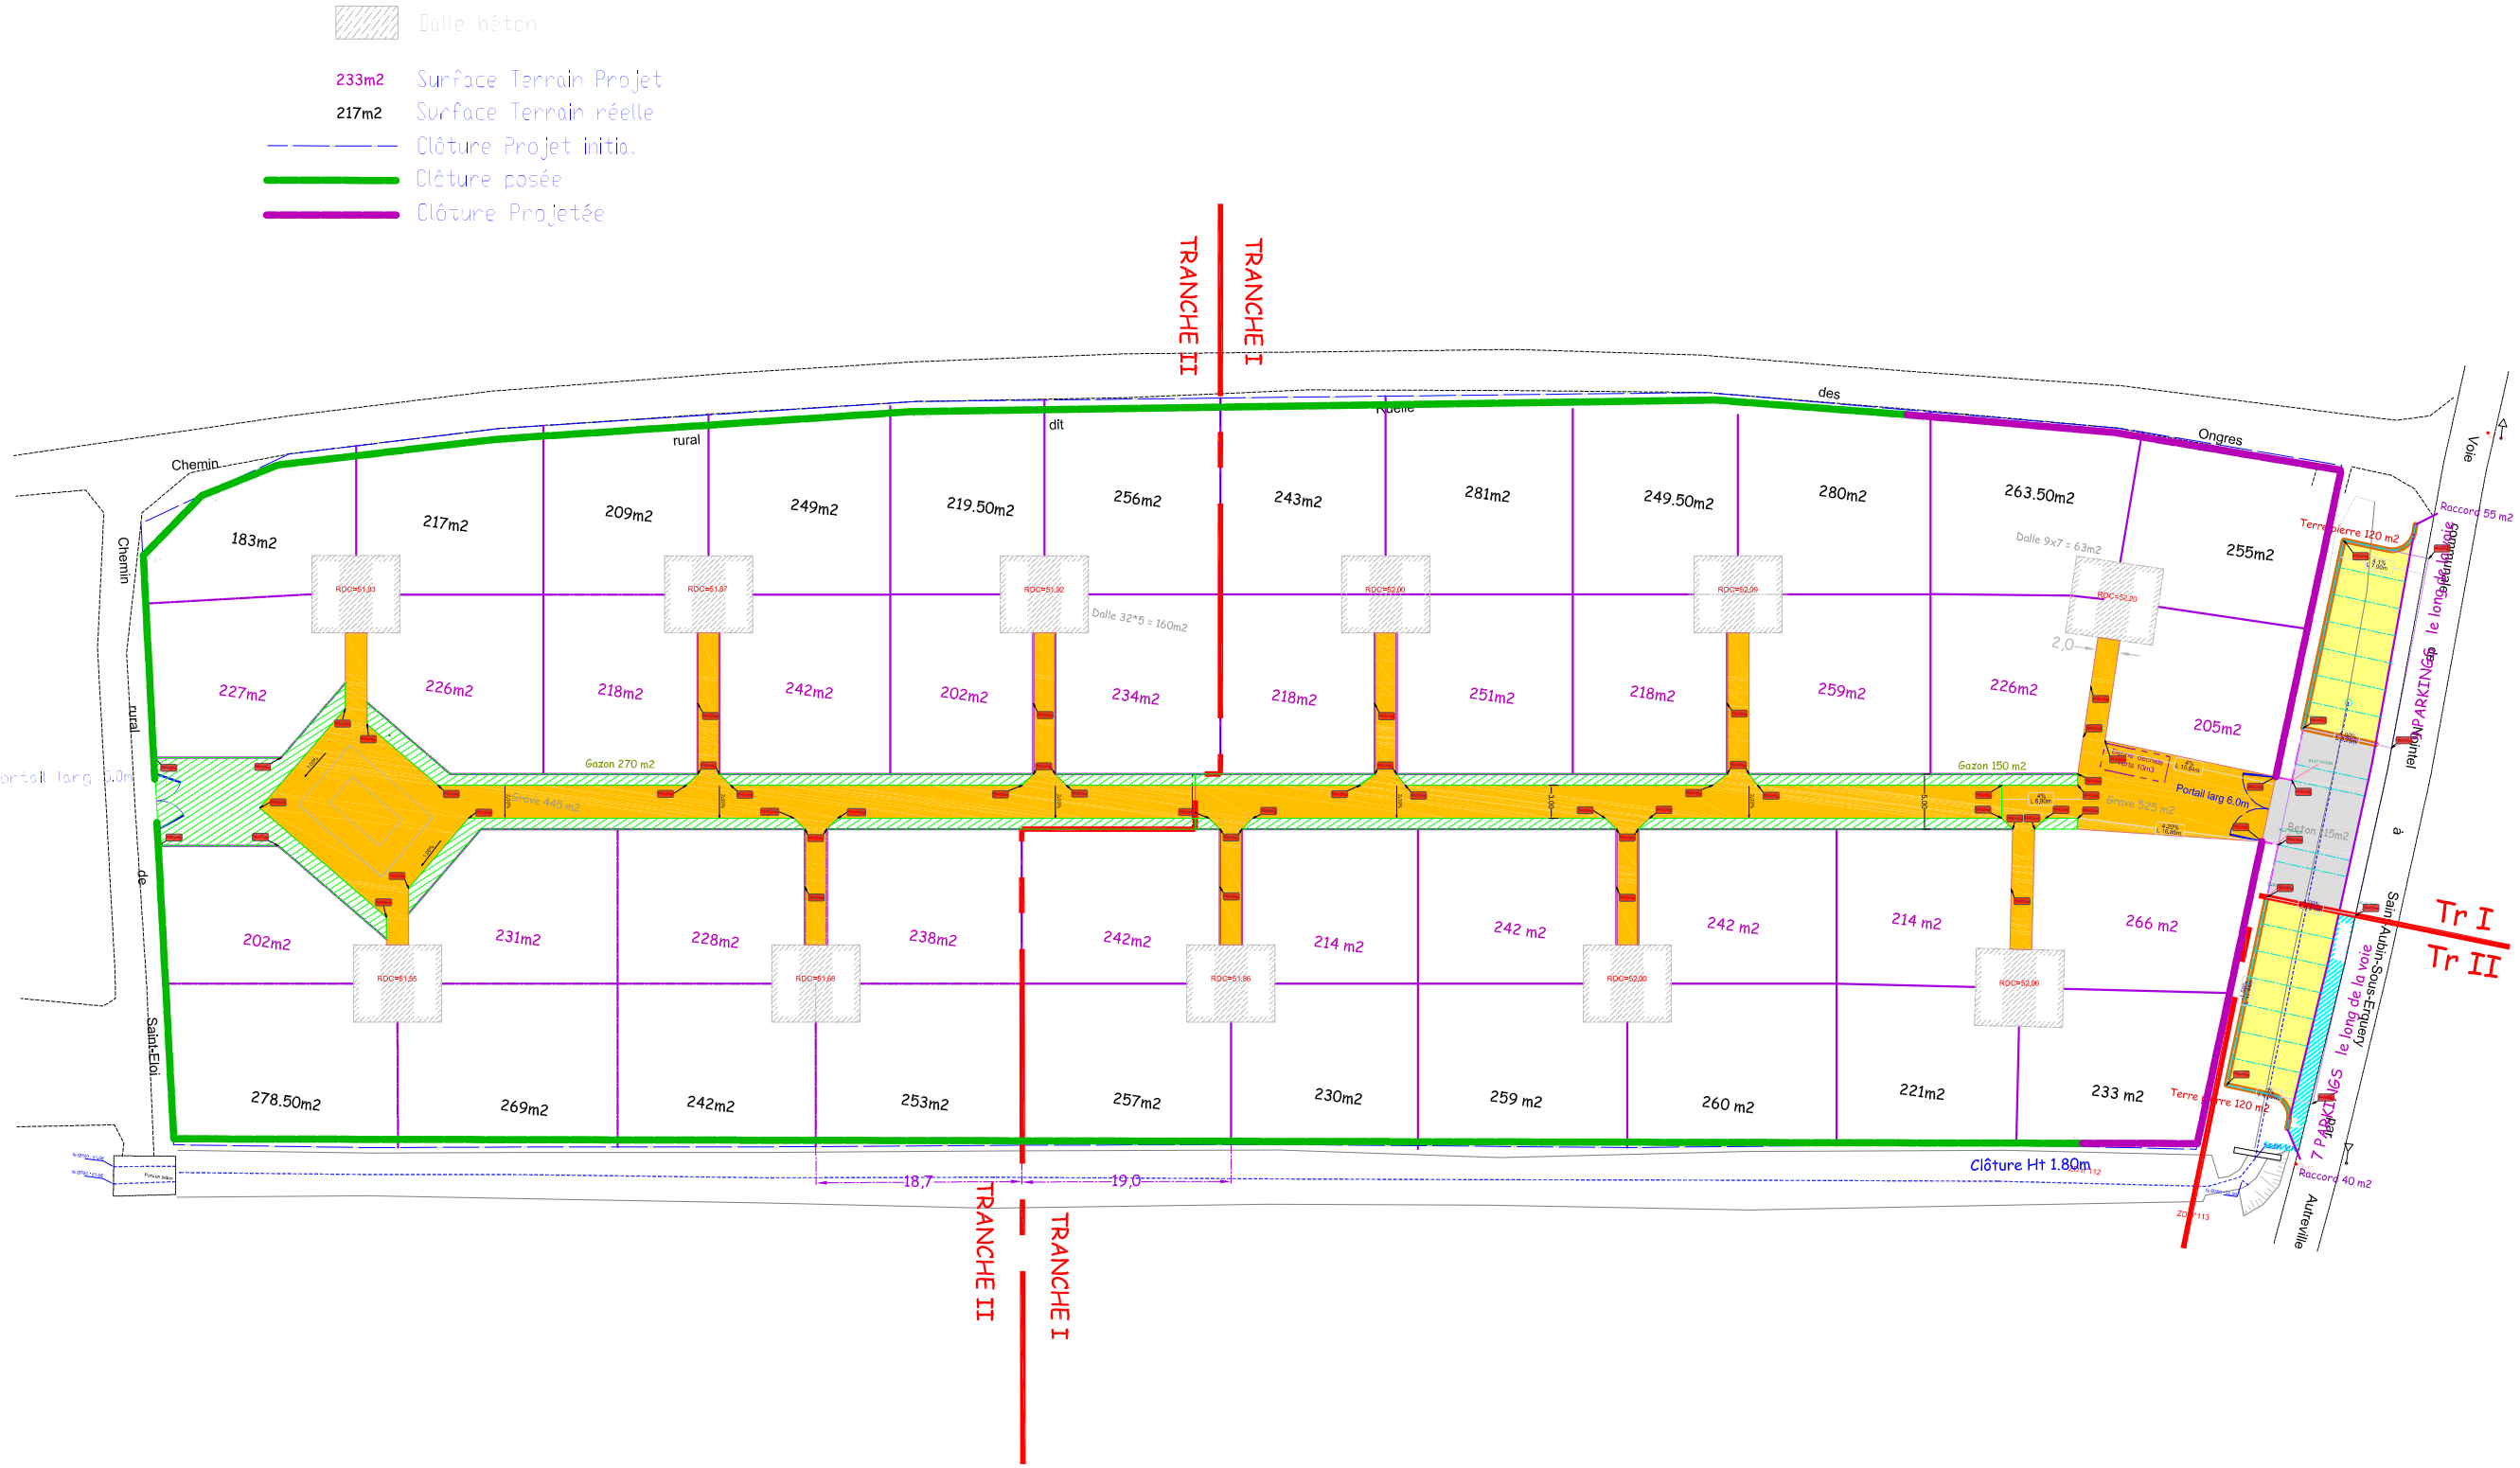

Commune de BREUIL LE SEC

JARDINS HAUTEVILLE

MODIFICATIONS	C:	Vérifié par: A. DUFOUR
A:	D:	28-03-2016
B:	E:	Ech: 1/650

Maître d'Oeuvre
S.E.C.T.
160 Rue des près miny - MORU
60700 PONTPOINT
Tél: 03 44 72 16 49 - Fax: 03 44 72 27 01 -
E.mail: sect@orange.fr

PLAN ENSEMBLE

EXE

1/1